


КАРТА ГРАДОСТРОИТЕЛЬНОГО ЗОНИРОВАНИЯ в части границ зон с особыми условиями использования территории
пос.Войскорово
масштаб 1:5000

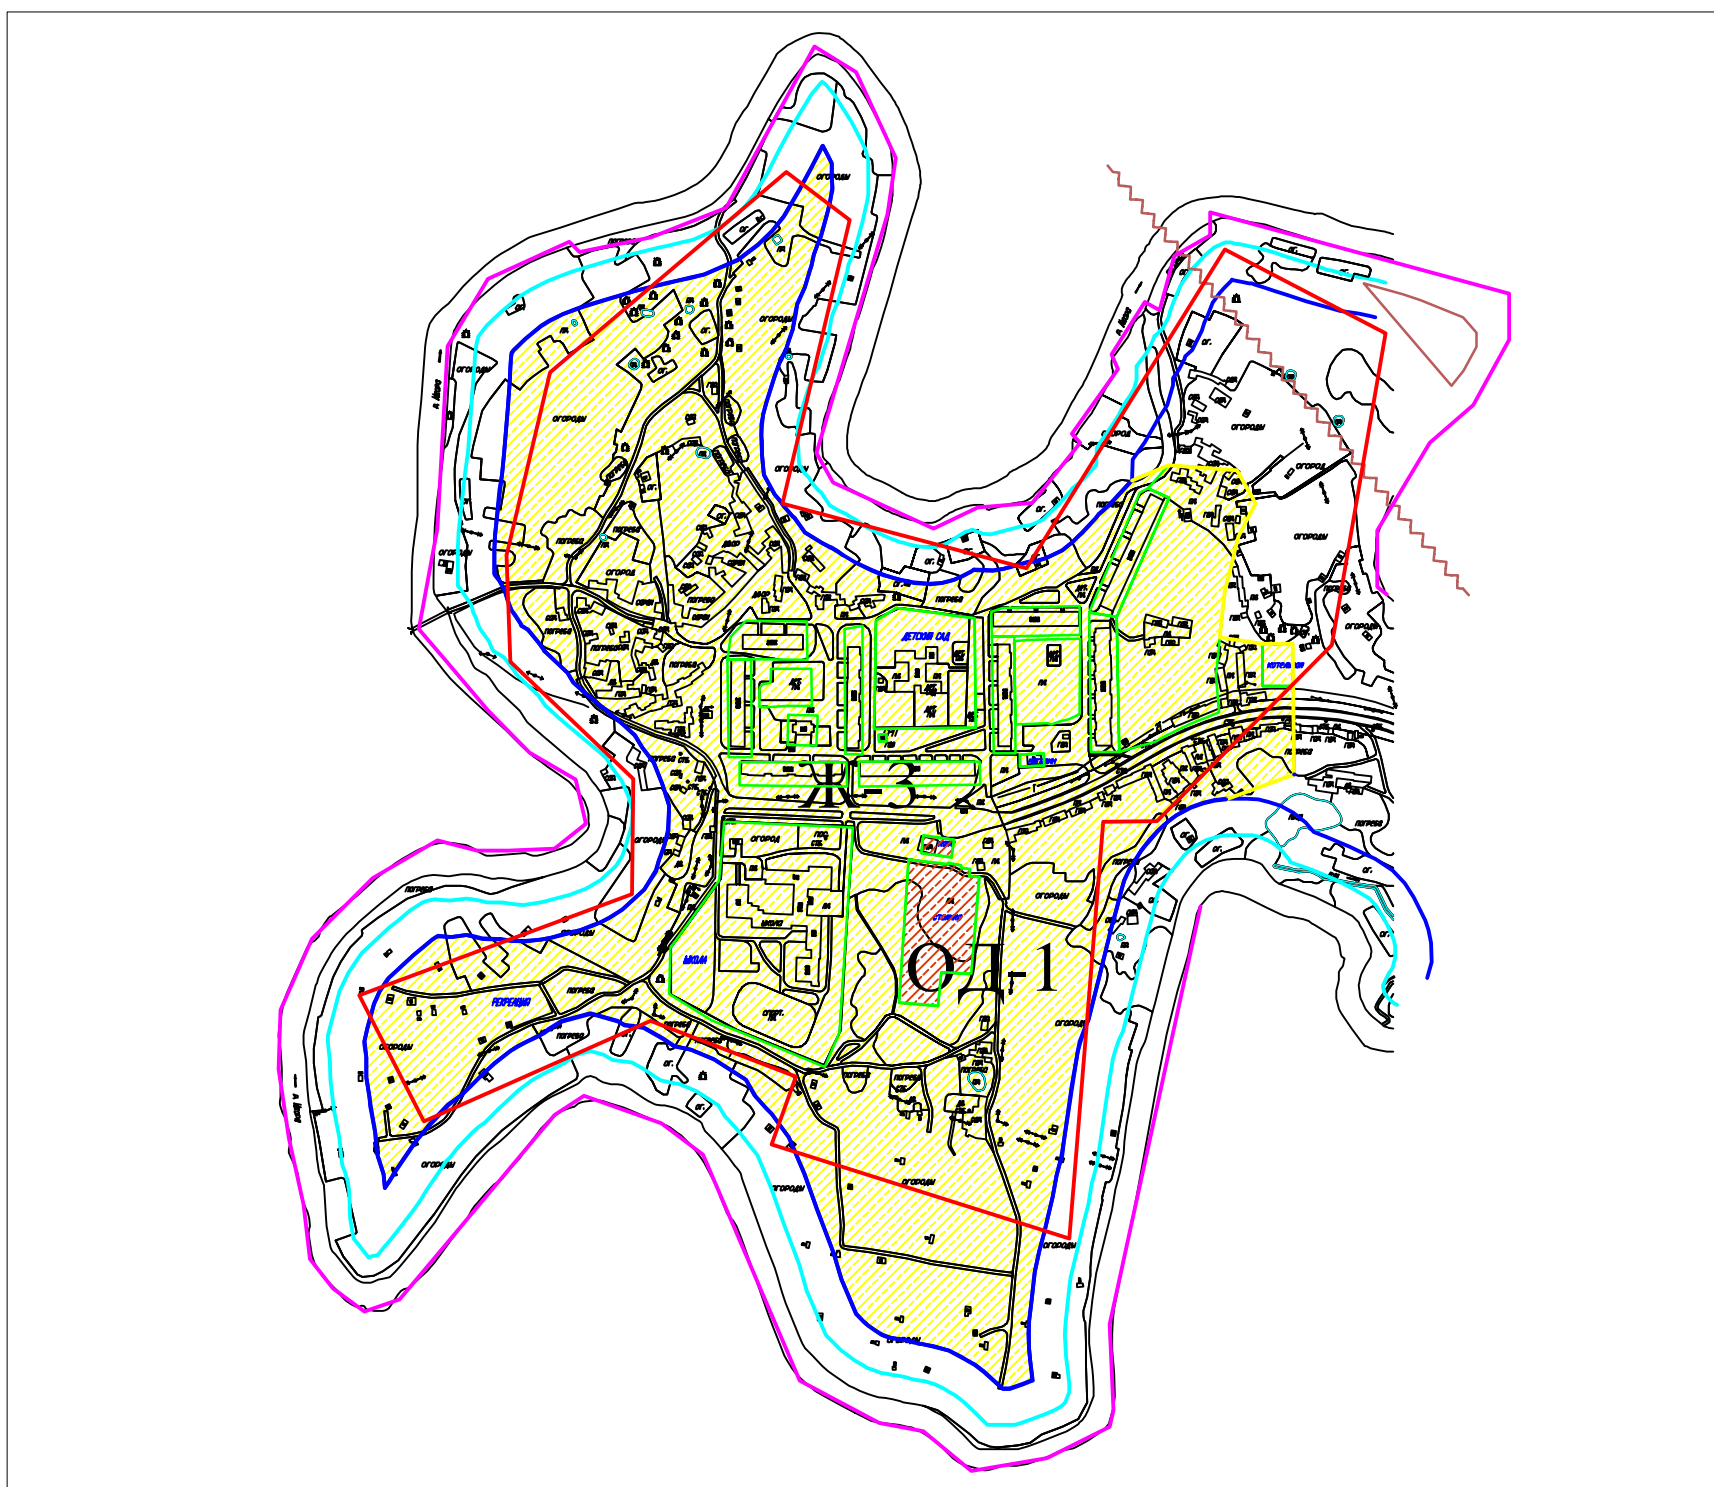

Условные обозначения:

- граница проектирования согласно проекту планировки и застройки пос.Войскорово от 1972 г.
- граница проектирования согласно проекту планировки и застройки пос.Войскорово от 1972 г. (корректировка)
- граница части кадастрового квартала
- границы земельных участков согласно сведениям ГКН
- пос.Войскорово полностью находится в водоохранной зоне р.Ижора
- прибрежно-защитная полоса р.Ижора (50-30 м.)
- береговая линия р.Ижора (20 м.)
- ~ санитарный разрыв от скоростной автомобильной дороги Москва-Санкт-Петербург (км 663+440-км 663+550) (100 м.)