МАТЕРИАЛЫ ПО ОБОСНОВАНИЮ ГЕНЕРАЛЬНОГО ПЛАНА
МУНИЦИПАЛЬНОГО ОБРАЗОВАНИЯ ТЕЛЬМАНОВСКОЕ СЕЛЬСКОЕ ПОСЕЛЕНИЕ
ТОСНЕНСКОГО МУНИЦИПАЛЬНОГО РАЙОНА
ЛЕНИНГРАДСКОЙ ОБЛАСТИ

Масштаб 1:10000

КАРТА ЗОН С ОСОБЫМИ УСЛОВИЯМИ ИСПОЛЬЗОВАНИЯ ТЕРРИТОРИЙ

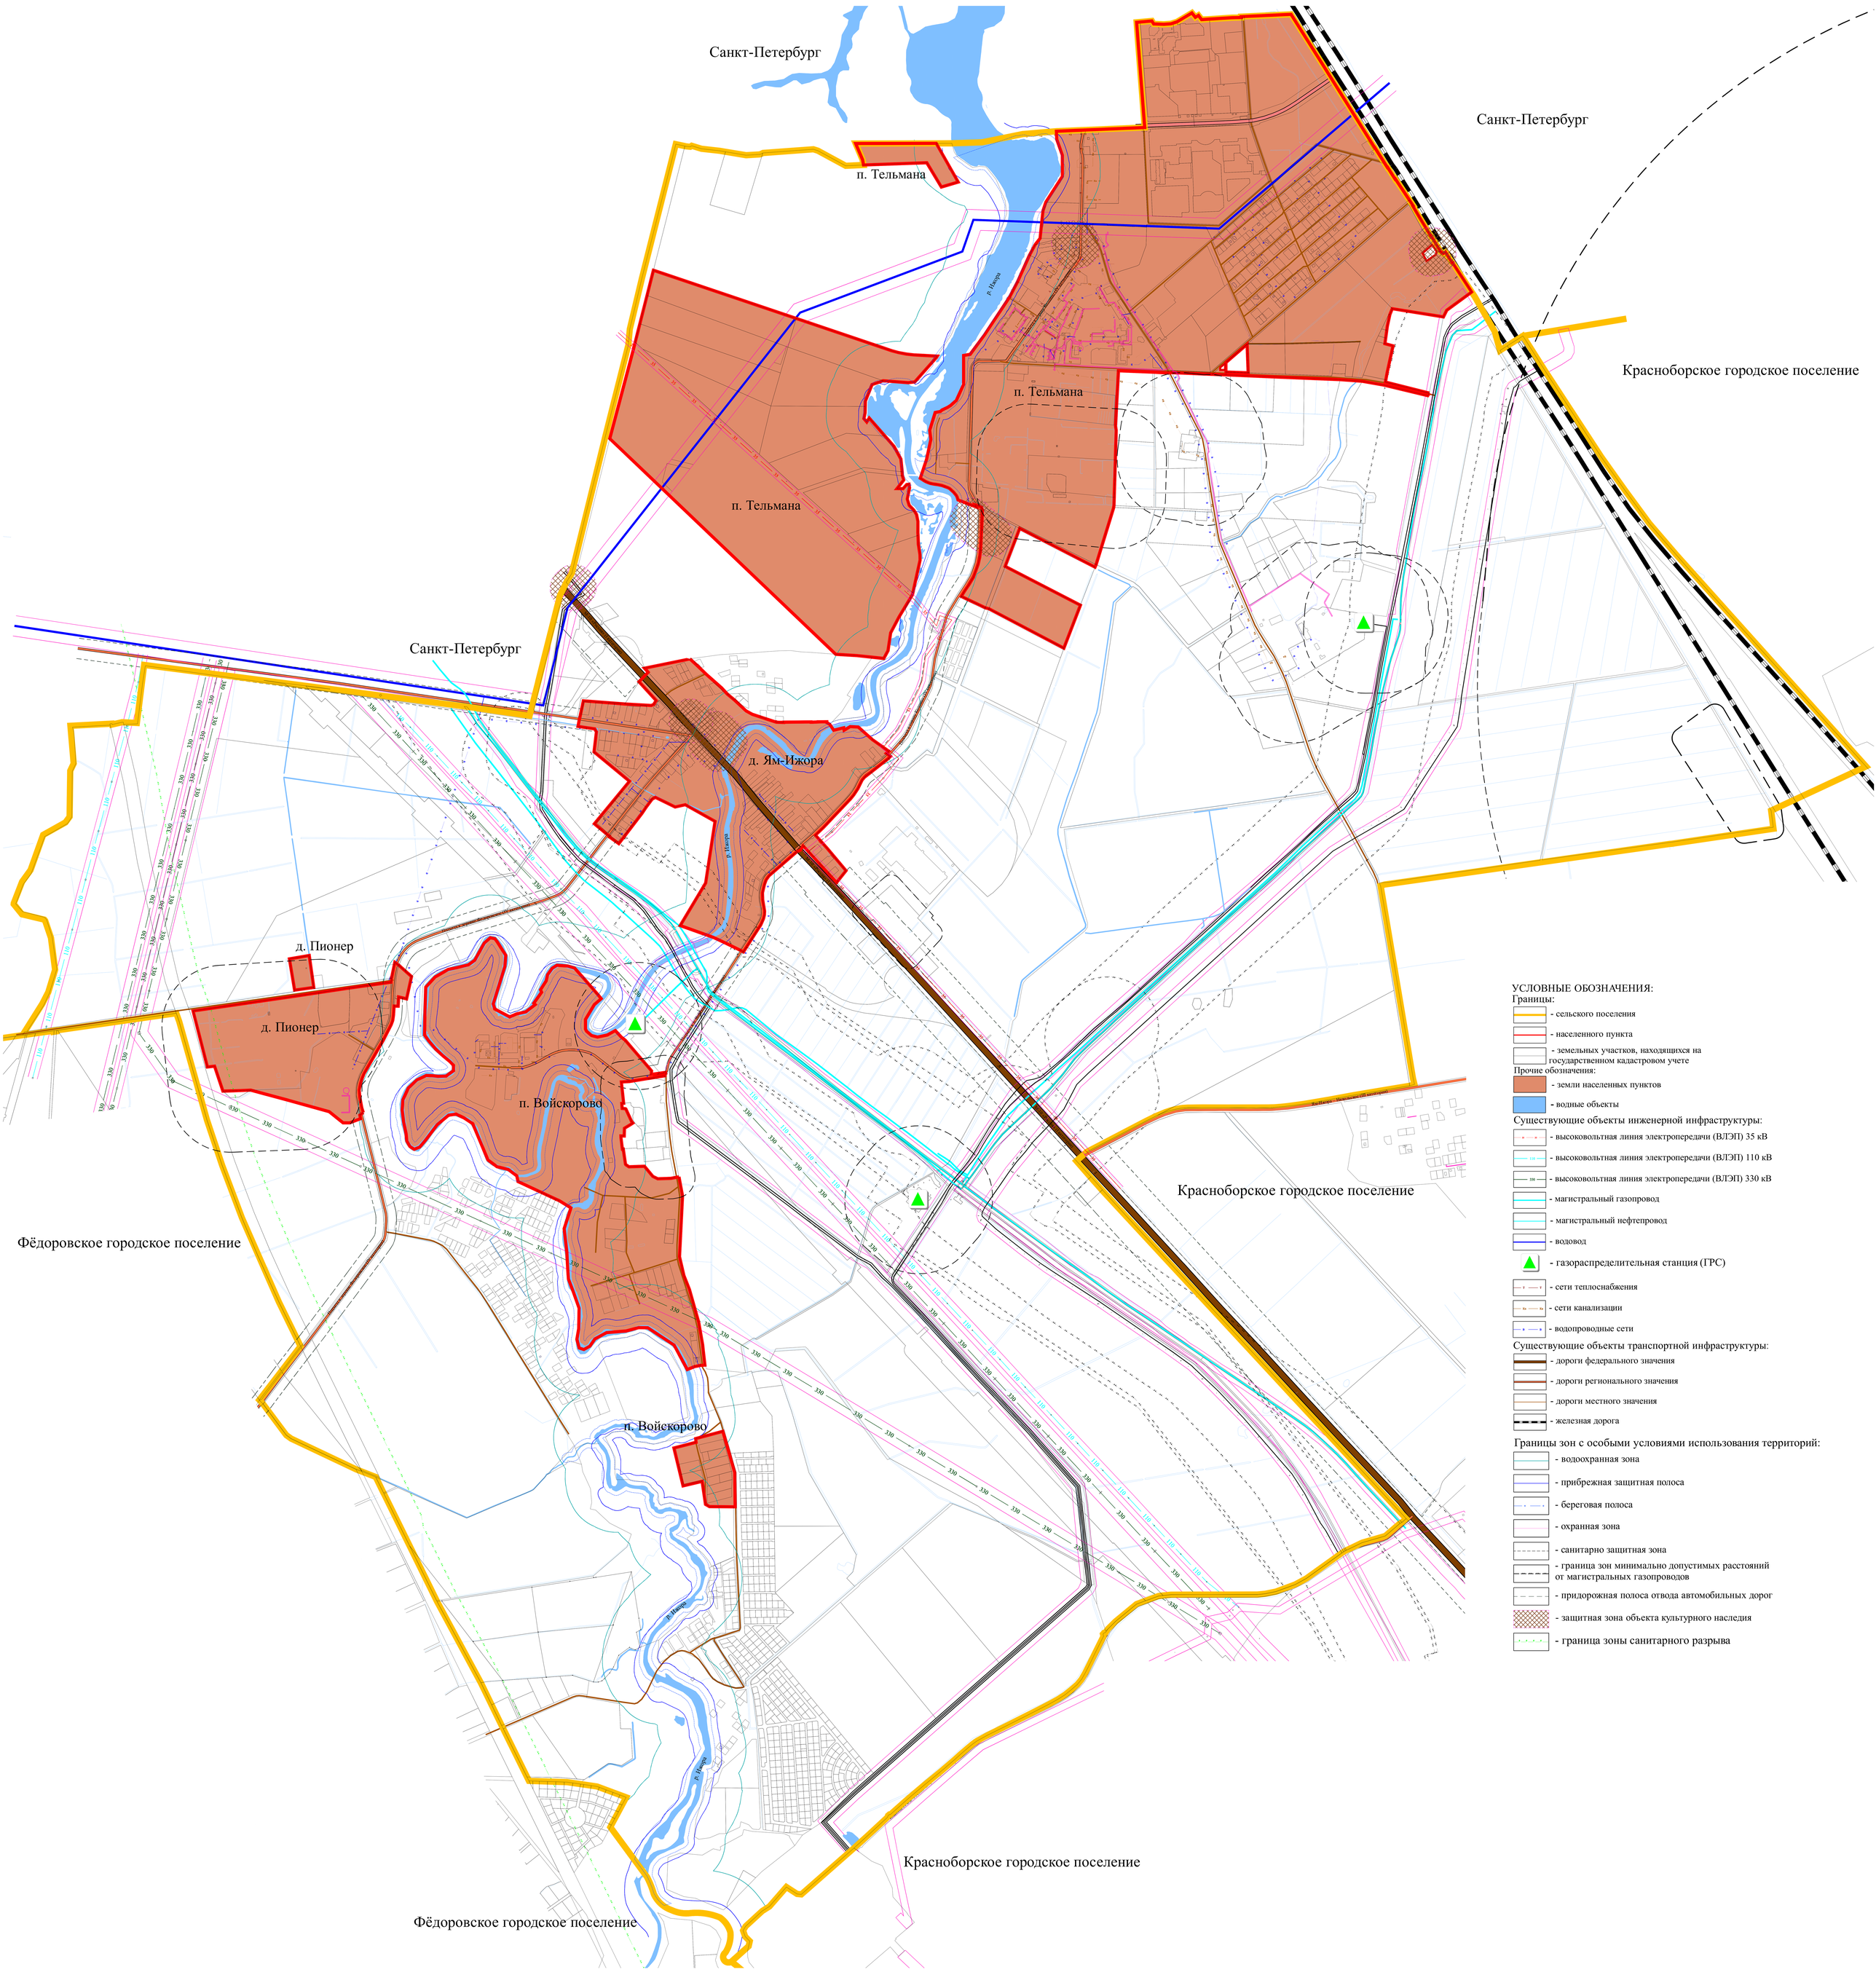

УСЛОВНЫЕ ОБОЗНАЧЕНИЯ:

Границы:
- сельского поселения
- населенного пункта
- земельных участков, находящихся на государственном кадастровом учете

Прочие обозначения:
- земли населенных пунктов
- водные объекты

Существующие объекты инженерной инфраструктуры:
- высоковольтная линия электропередачи (ВЛЭП) 35 кВ
- высоковольтная линия электропередачи (ВЛЭП) 110 кВ
- высоковольтная линия электропередачи (ВЛЭП) 330 кВ
- магистральный газопровод
- магистральный нефтепровод
- водовод
- газораспределительная станция (ГРС)
- сети теплоснабжения
- сети канализации
- водопроводные сети

Существующие объекты транспортной инфраструктуры:
- дороги федерального значения
- дороги регионального значения
- дороги местного значения
- железная дорога

Границы зон с особыми условиями использования территорий:
- водоохранная зона
- прибрежная защитная полоса
- береговая полоса
- охранная зона
- санитарно защитная зона
- граница зон минимально допустимых расстояний от магистральных газопроводов
- придорожная полоса отвода автомобильных дорог
- защитная зона объекта культурного наследия
- граница зоны санитарного разрыва

Муниципальное образование Тельмановское сельское поселение
Тосненского муниципального района
Ленинградской области

САНКТ-ПЕТЕРБУРГ
ООО «Муниципальные Информационные Технологии»
2017

Карта составлена и подготовлена к
изданию ООО «ТЕРРА» при участии ИП
Строев А.Н. в 2017
Ответственный редактор Н.Н. Строев
Технический редактор А.Н. Строев

Лицензия не требуется (основание:
постановление Правительства РФ от
07.12.2011 N 1016).
Подписано в печать --.--.--
Формат польз.---x--- доля листа 1/32 Бумага
широкоформатная, мелованная
Печ. л. ---
Усл. печ. л. ----

Заказ №--
196158, г. Санкт-Петербург, ООО
«Муниципальные Информационные
Технологии», Дунайский пр., д. 24, п. 431

© ИП Строев А.Н., ООО «МИТ», 2017
© Тематическое содержание. ООО «ТЕРРА»,
2017